


DÆMI UM GRUNNMYND 1.HÆÐAR 1:50


 <p><b>Borgarnesi</b>          Engjaás 1 310 Borgarnes          Sími : 4400-400          www.steypustodin.is</p>	Hluti: <b>A</b>
	<b>Grunnmynd 1. hæð</b>
	Dags útg.: 15.11.2019
Verkefni: <b>Deili</b>	Teiknað: BS

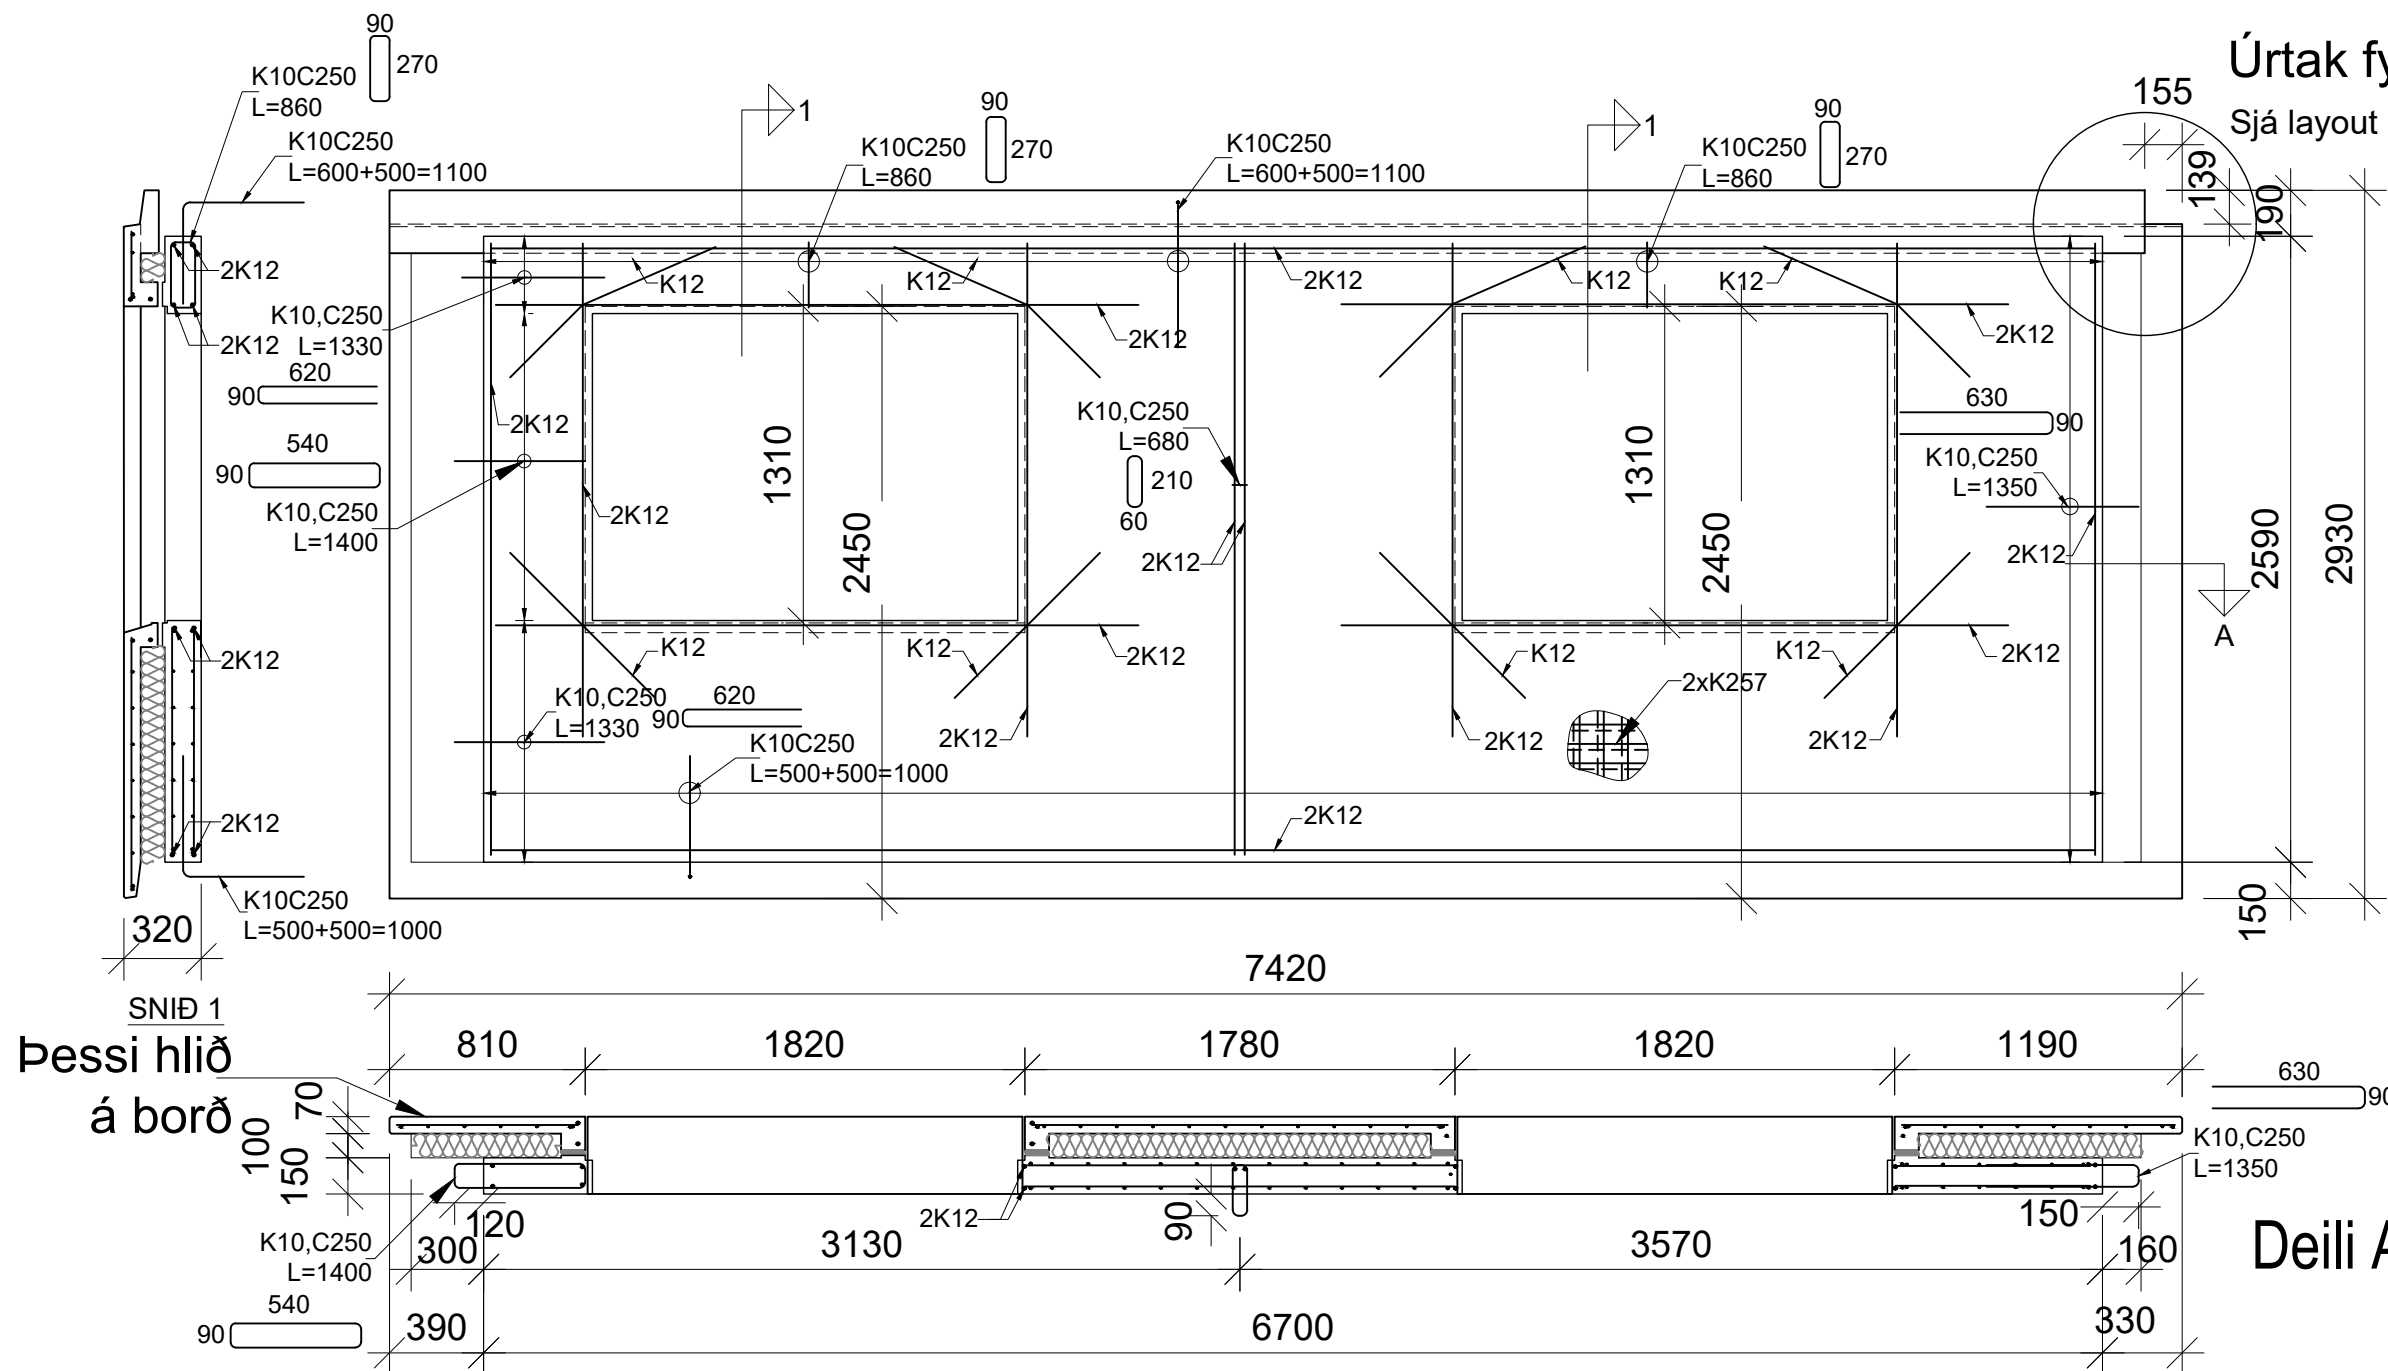


Úrtak fyrir horn  
Sjá layout


UV1-08 SNID A

DÆMI UM ÚTVEGGJA EINGU  
NÚMER SAMSVARANDI VIÐ GRUNNMYND

 <b>Borgarnesi</b> Engjaás 1 310 Borgarnes Sími : 4400-400 www.steypustodin.is	Hluti: <b>A</b> <b>Samloku veggeining</b>
	Dags útg.: 15.11.2019
	Teiknað: BS
Verkefni: <b>Deili</b>	

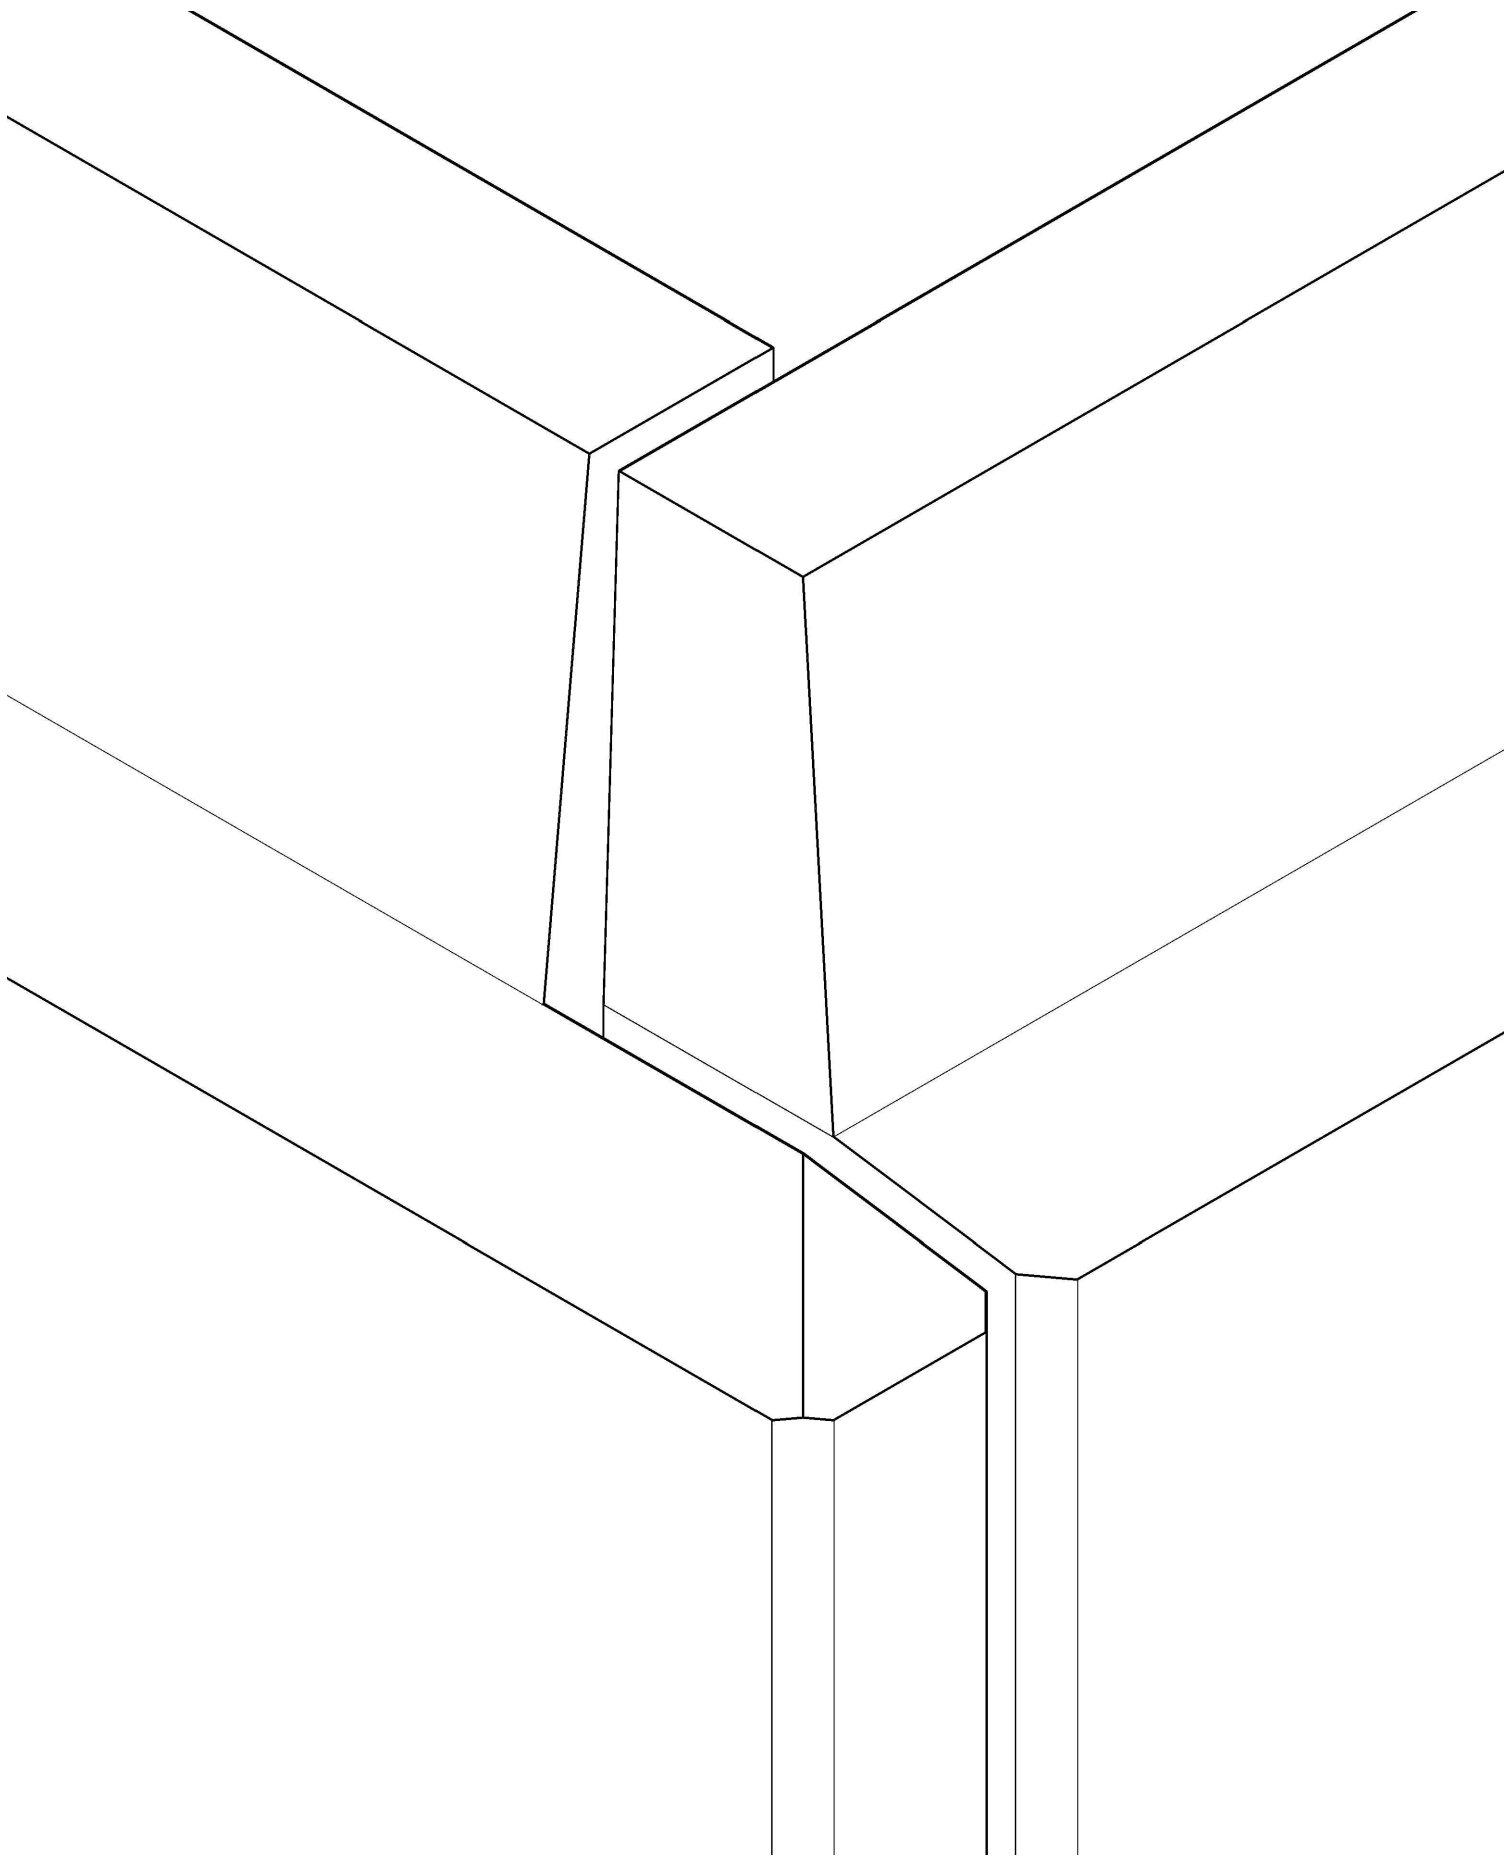


 <b>STEYPUSTÖÐIN   LOFTORKA</b> <b>Borgarnesi</b> Engjaás 1 310 Borgarnes Sími : 4400-400 <a href="http://www.steypustodin.is">www.steypustodin.is</a>	Hluti: <b>A</b> <b>Samlokuhorn</b>
	Dags útg.: 15.11.2019
	Teiknað: BS
Verkefni: <b>Delli</b>	

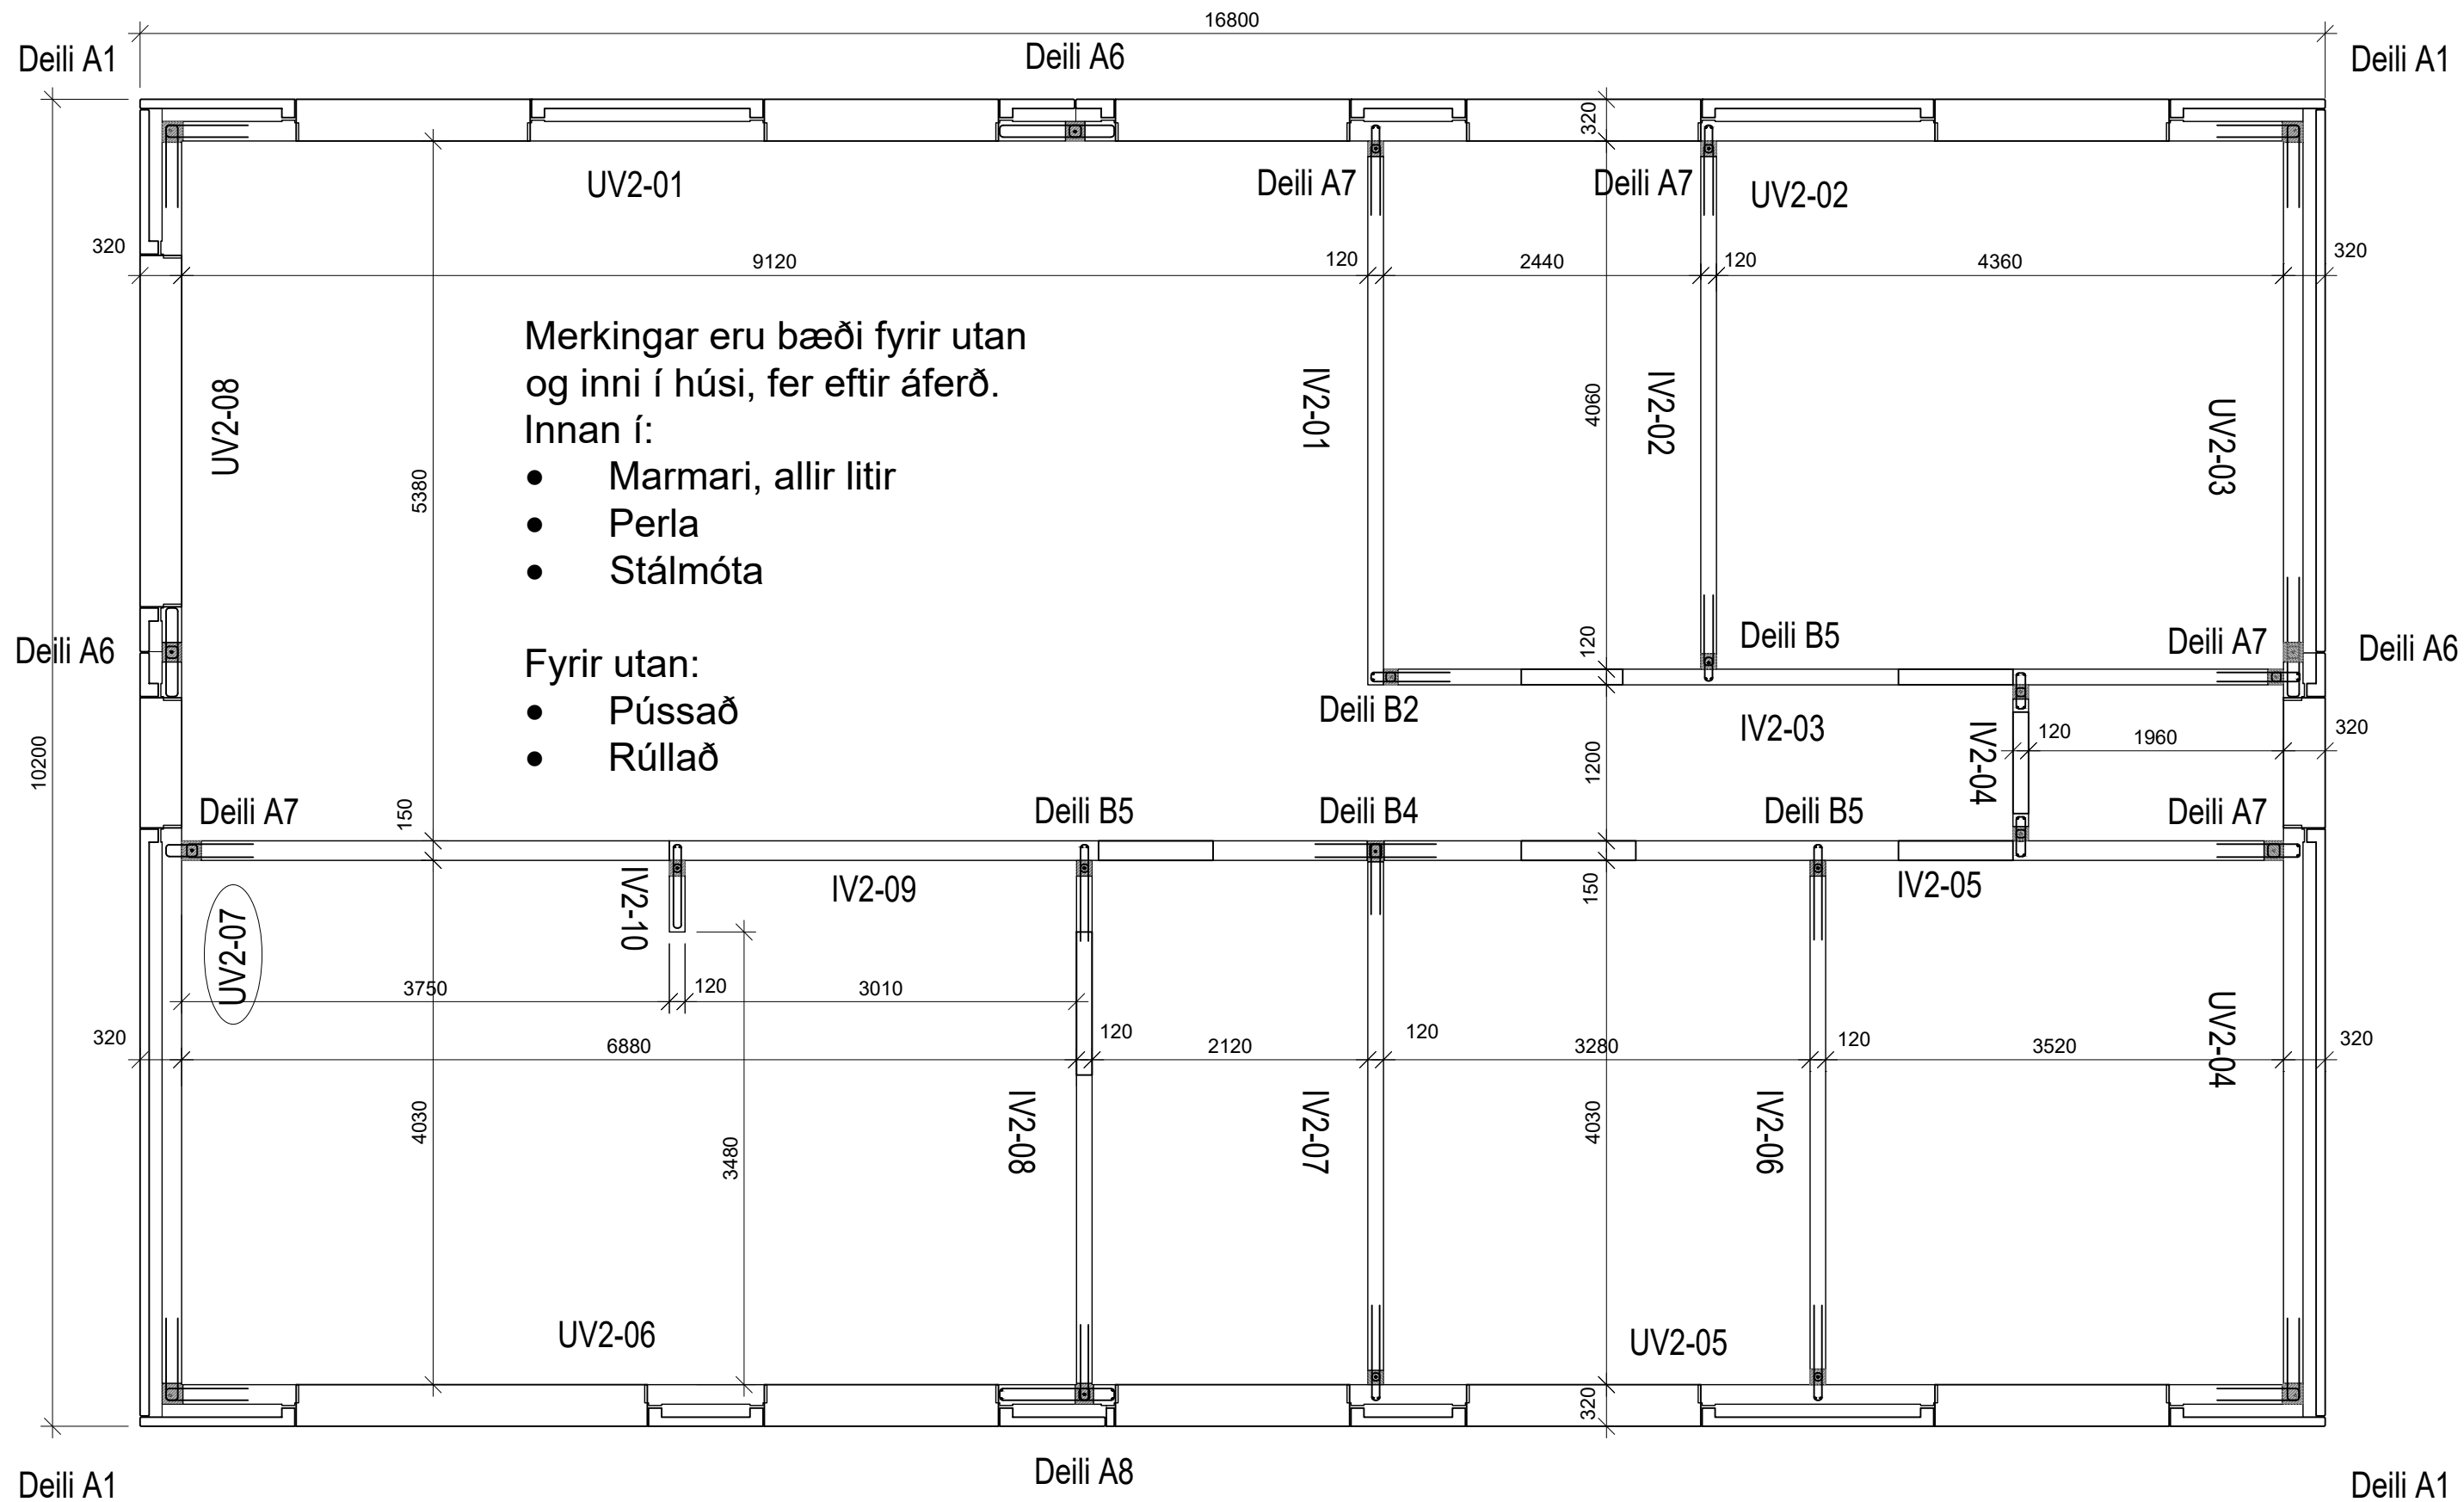

DÆMI UM GRUNNMYND 2.HÆÐAR 1:50

<p><b>Borgarnesi</b>          Engjaás 1 310 Borgarnes          Sími : 4400-400          www.steypustodin.is</p>	Hluti: <b>A</b>
	<b>Grunnmynd 2. hæð</b>
	Dags útg.: 15.11.2019
Verkefni: <b>Deili</b>	Teiknað: BS



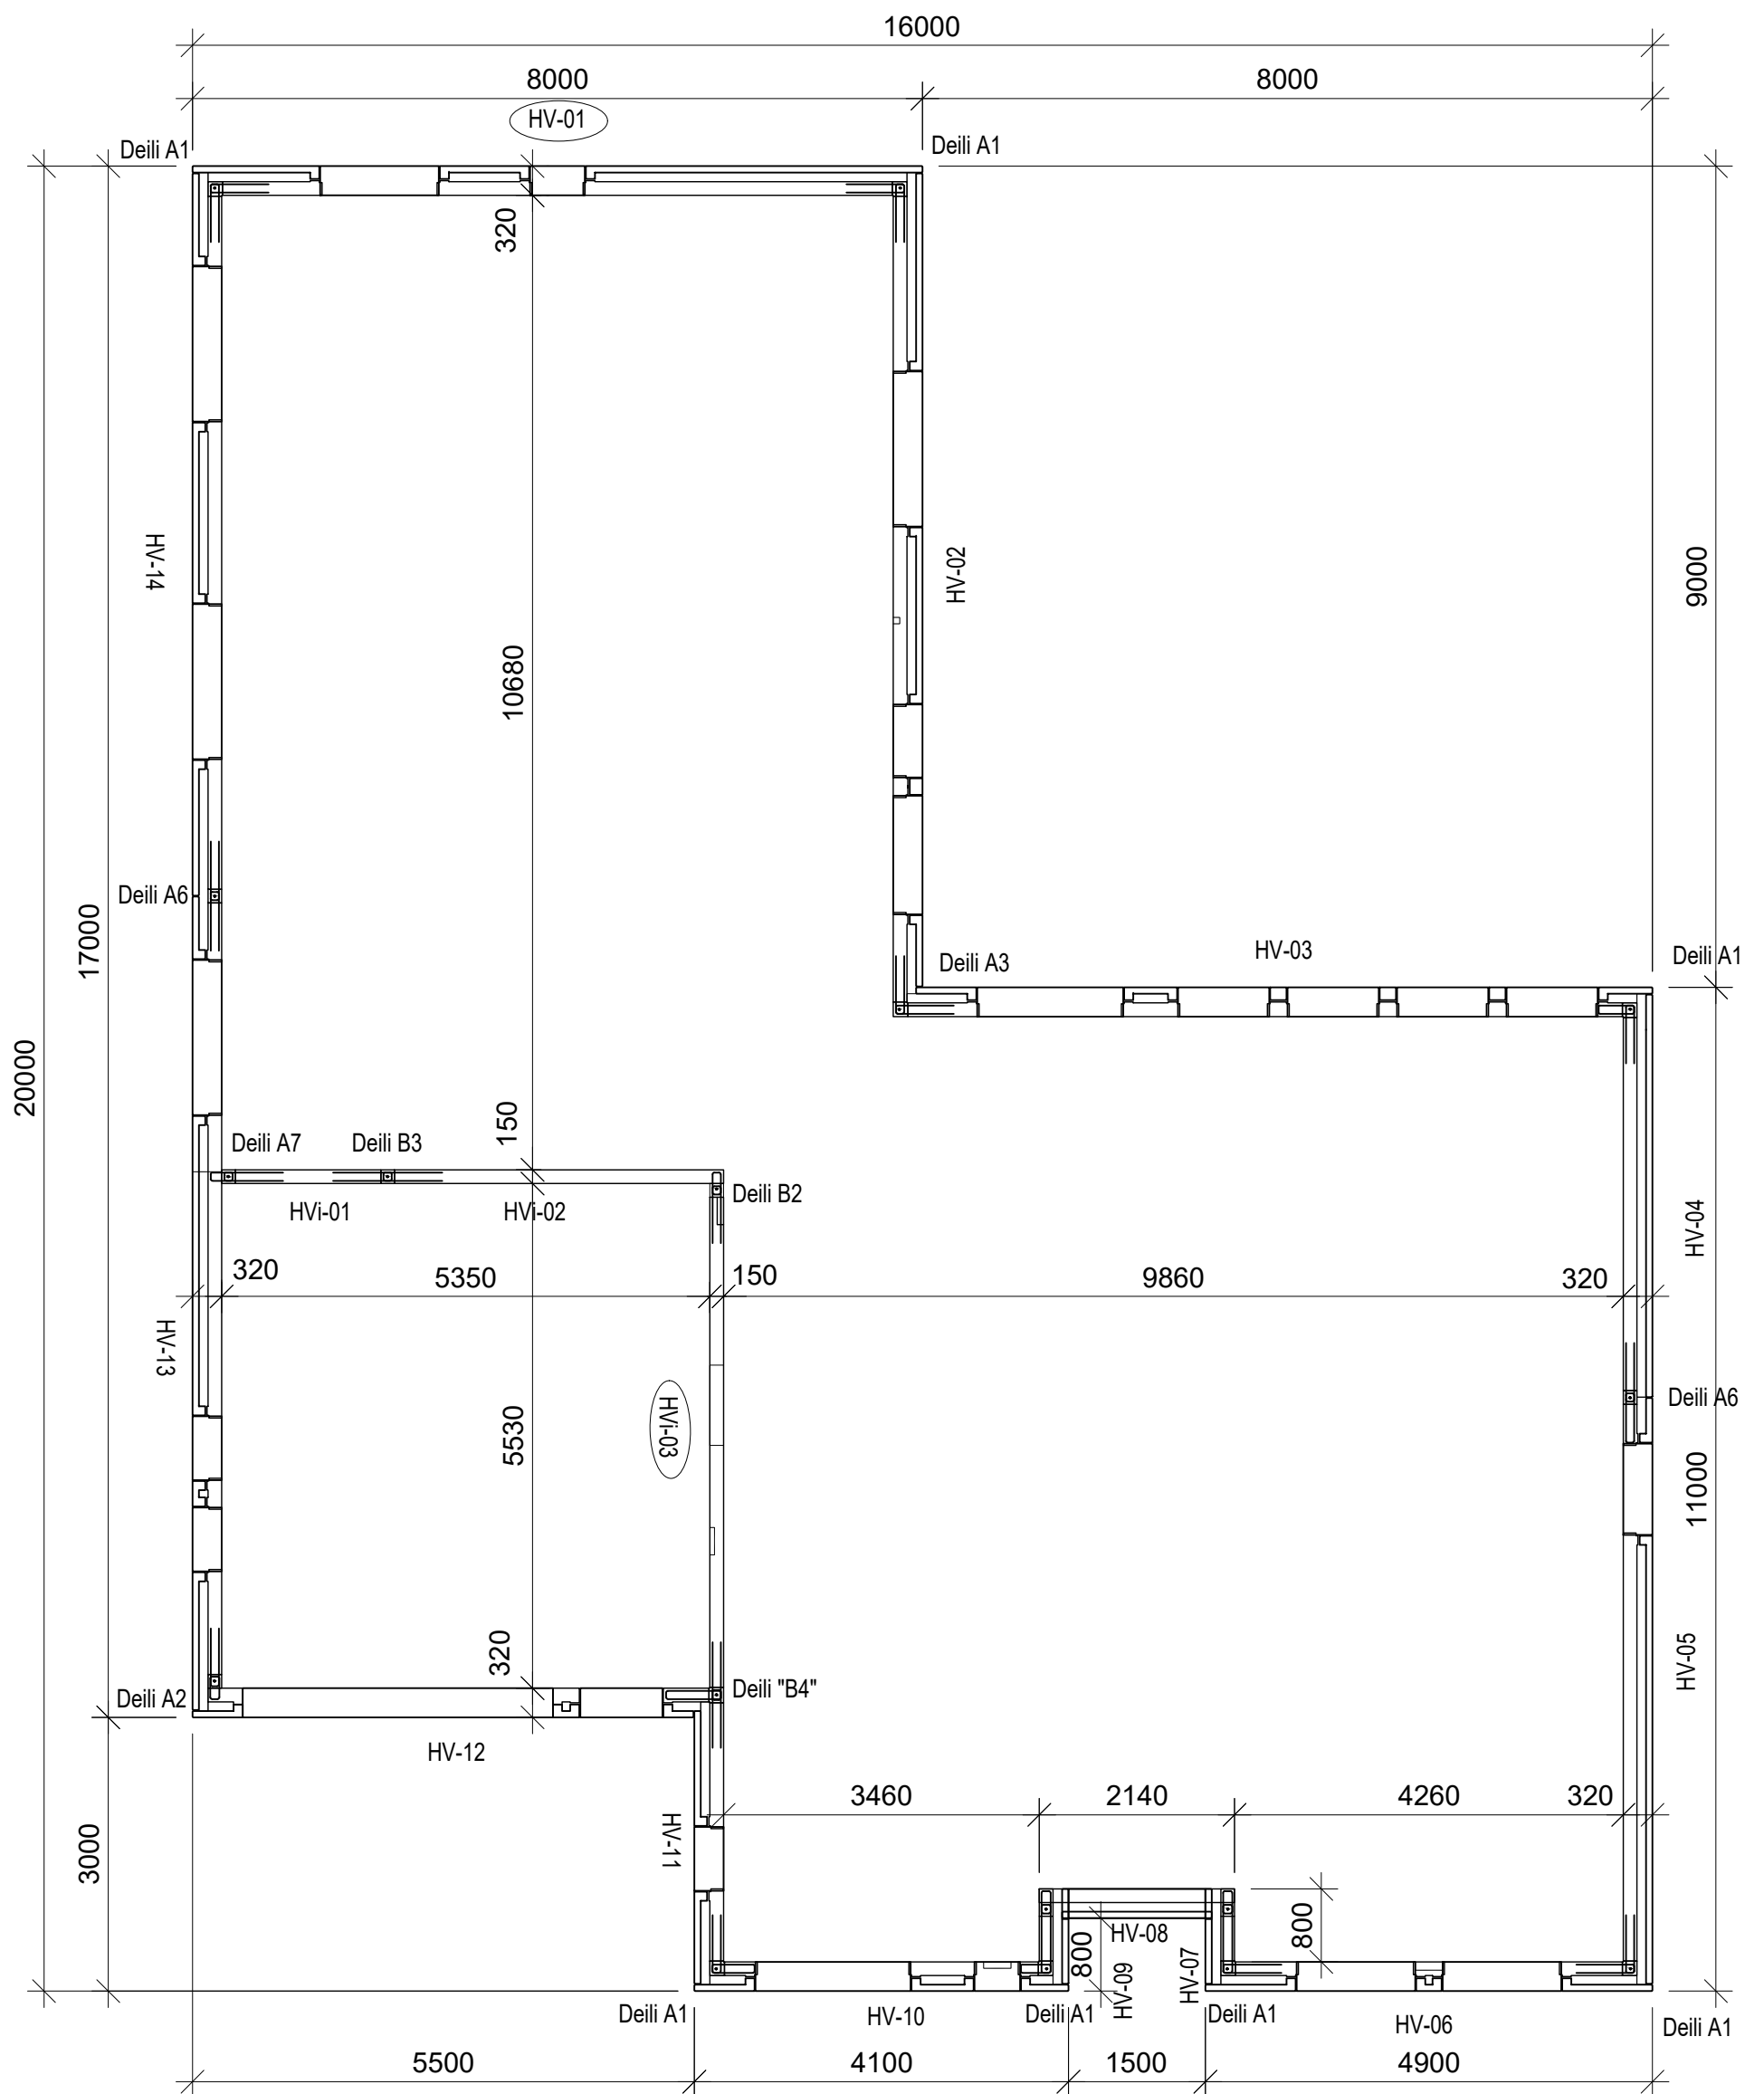

DÆMI UM GRUNNMYND HÚSS Á EINNI HÆÐ

Merkingar eru bæði fyrir utan og inni í húsi, fer eftir áferð.



Innan í:

- Marmari, allir litir
- Perla
- Stálmóta


Fyrir utan:

- Pússað
- Rúllað

 <p><b>Borgarnesi</b> Engjaás 1 310 Borgarnes Sími : 4400-400 www.steypustodin.is</p>	<p>Hluti: <b>A</b></p>
	<p>Dags útg.: 15.11.2019</p>
	<p>Teiknað: BS</p>
<p>Verkefni: <b>Deili</b></p>	

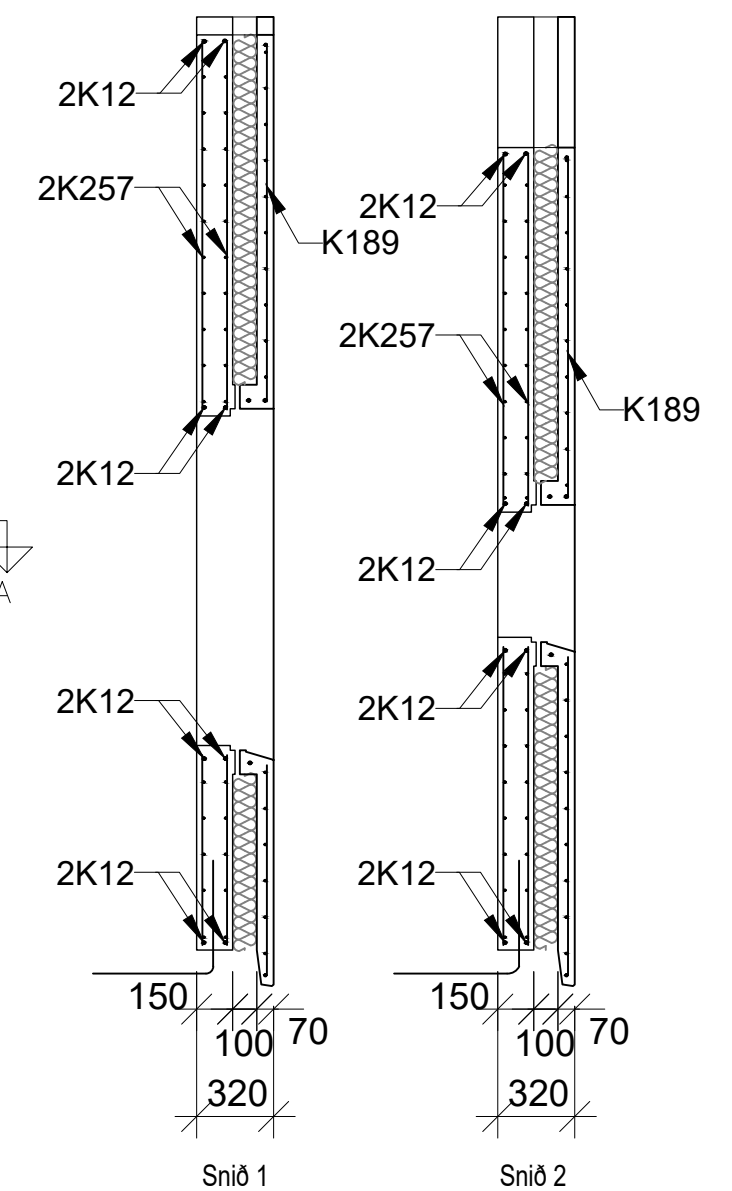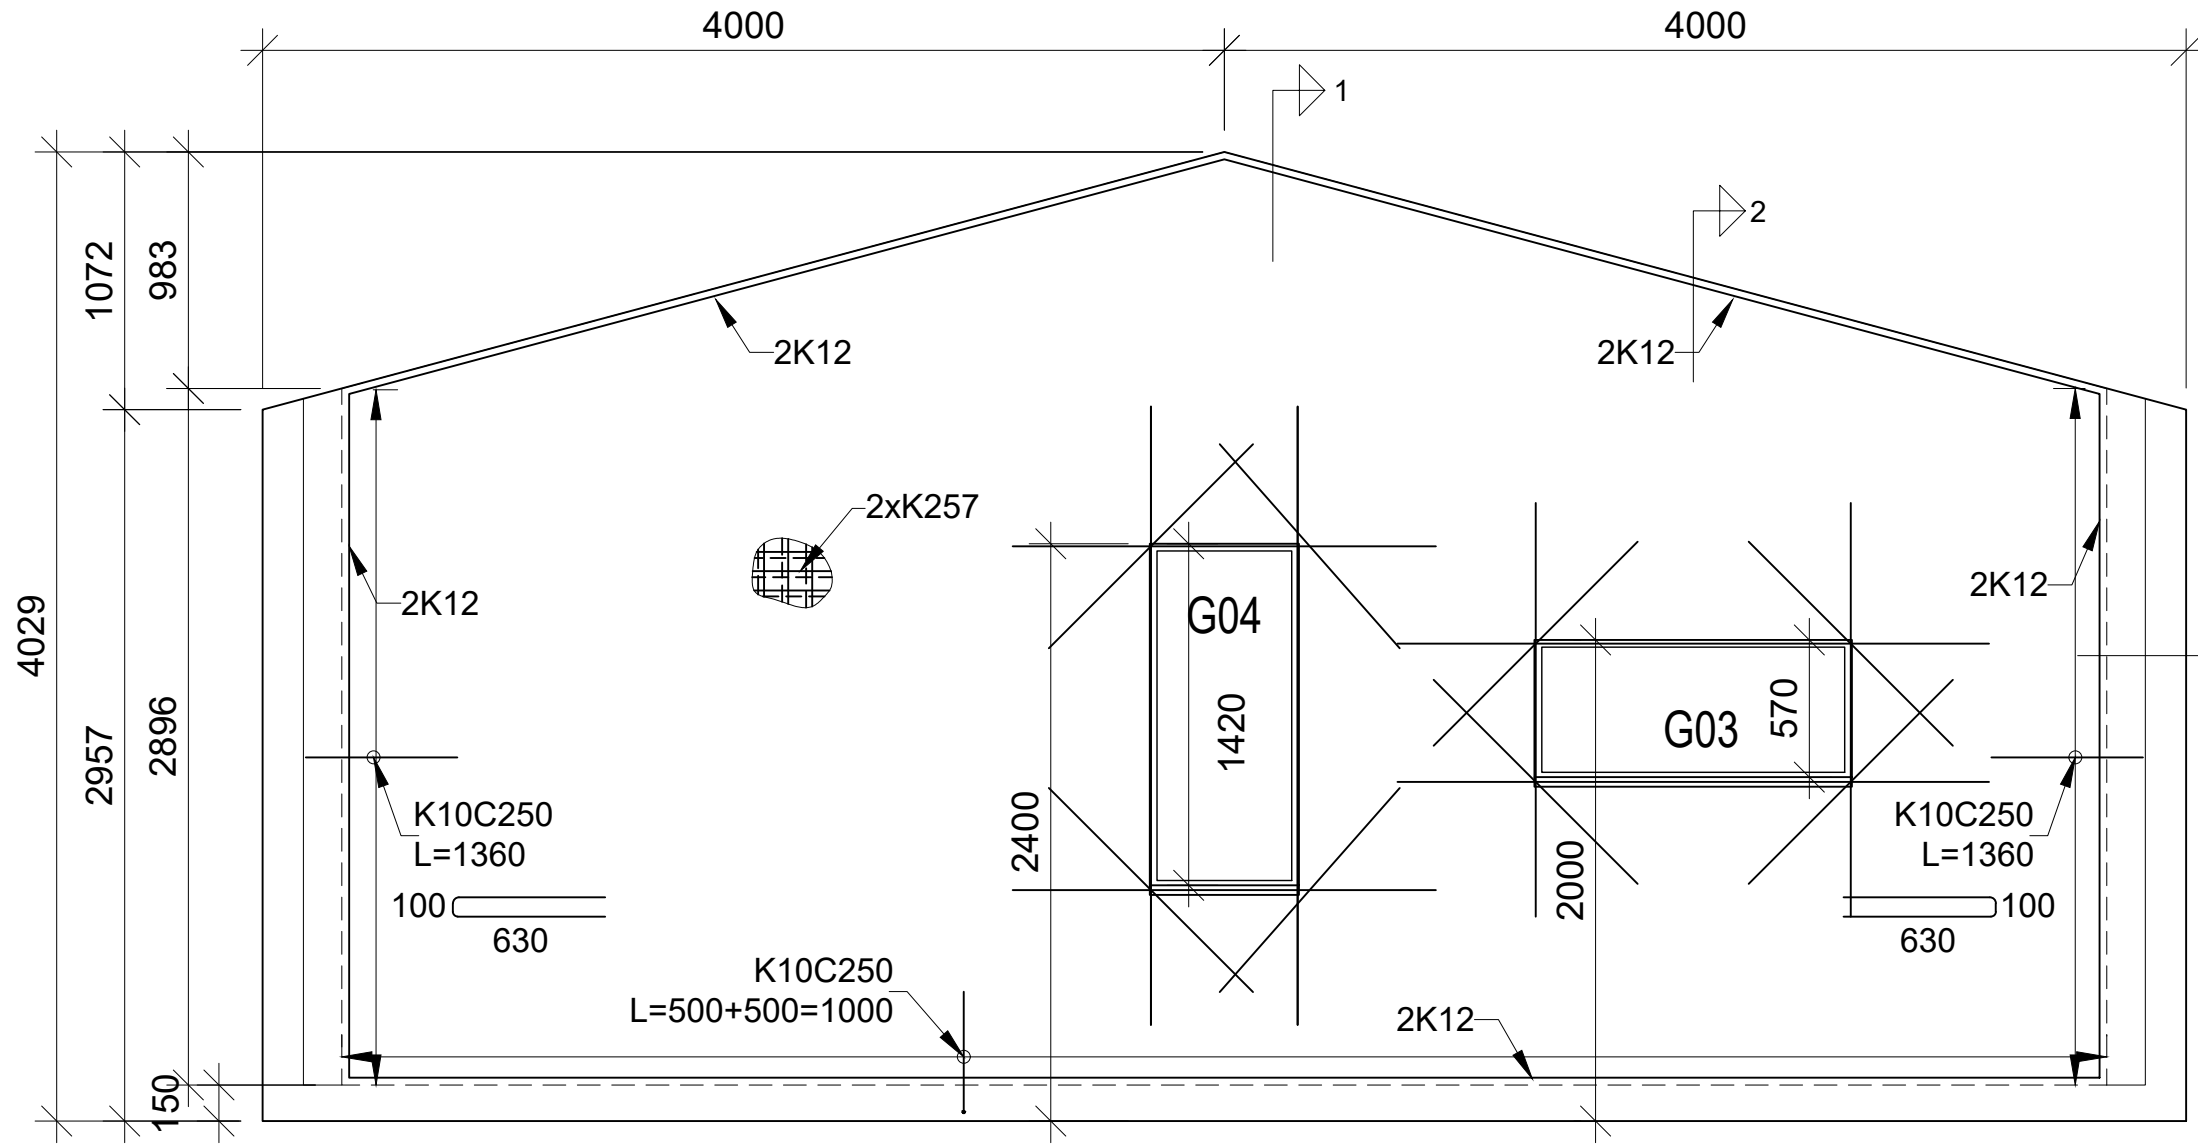


GRUNNBENDING KRINGUM OP  
NEMA ANNAD SÉ TEKID FRAM

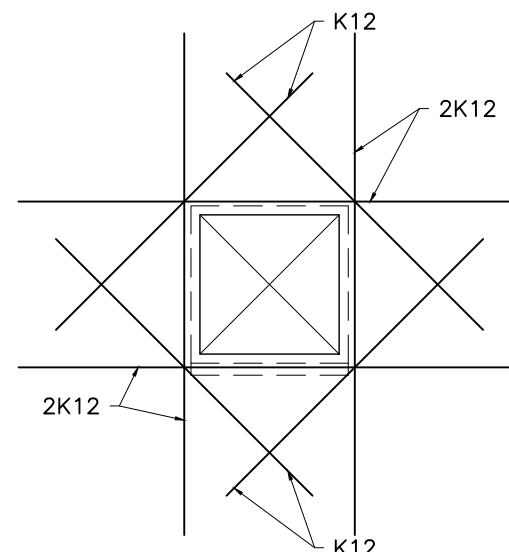

Þessi hlið  
á borð

Grunnbending: 2#: K257.  
Ytra birgði, 1#: K189.

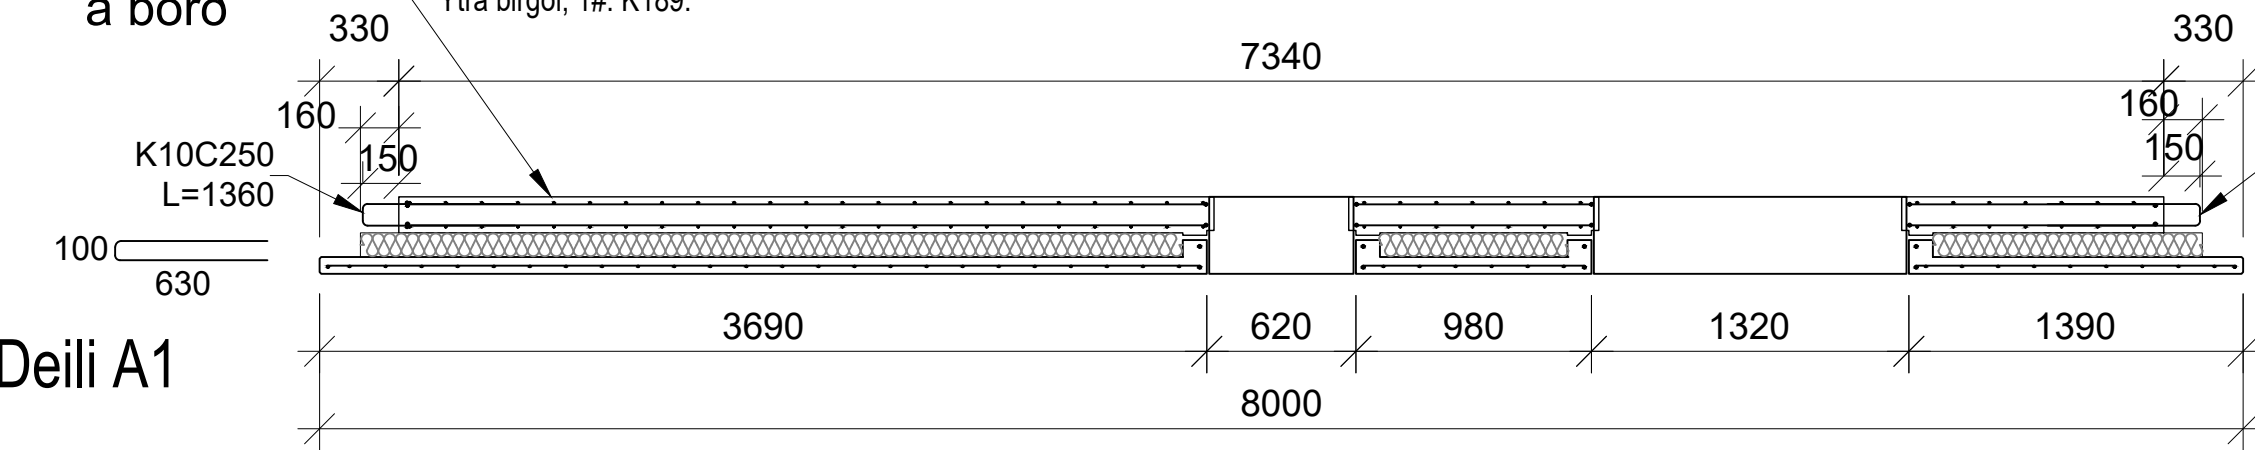


Deili A1

Deili A1

**HV-01** Snið A

**DÆMI UM ÚTVEGGJA EININGU  
NÚMER SAMSVARANDI VIÐ GRUNNMYND**


<p><b>Borgarnesi</b> Engjaás 1 310 Borgarnes Sími : 4400-400 www.steypustodin.is</p>	Hluti: <b>A</b> <b>Gaflsamlokueining</b>
	Dags útg.: 15.11.2019
	Teiknað: BS
Verkefni: <b>Deili</b>	

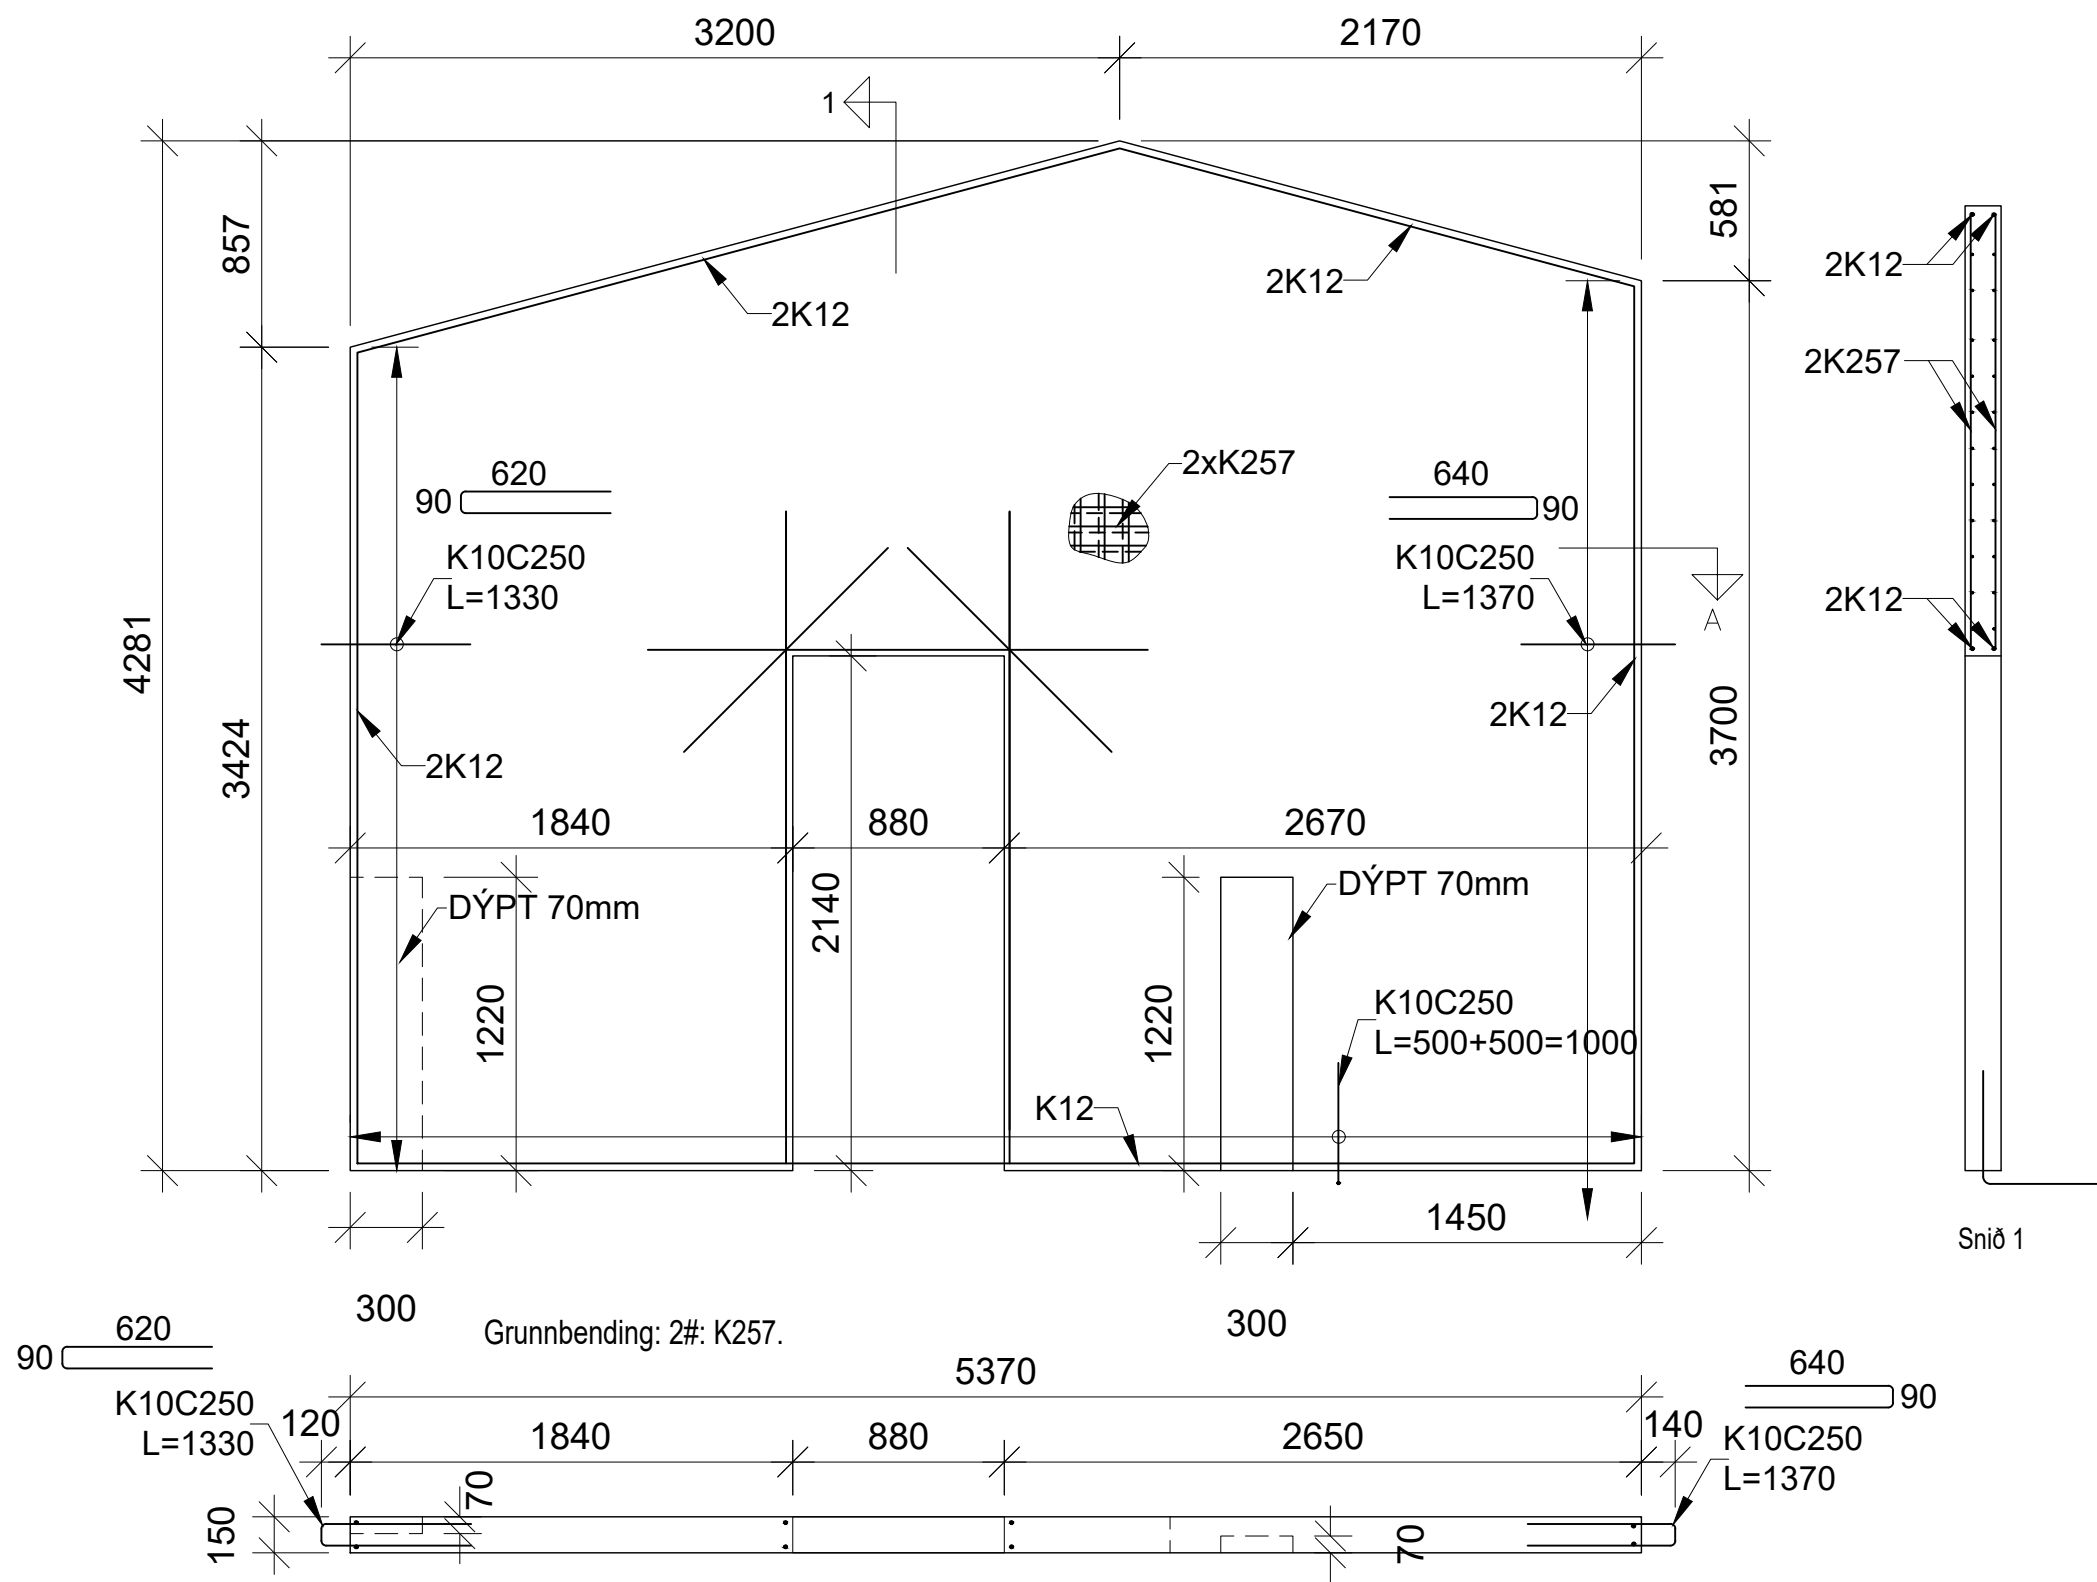

HVi-03 Snið A

**DÆMI UM INNVEGGJAEININGU (EINF. VEGGUR)  
NÚMER SAMSVARANDI VIÐ GRUNNMYND**

GRUNNBENDING KRINGUM OP  
NEMA ANNAD SÉ TEKID FRAM

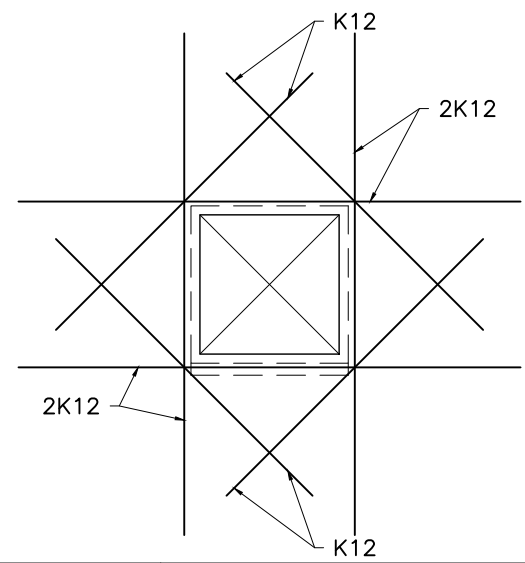

<p><b>Borgarnesi</b> Engjaás 1 310 Borgarnes Sími : 4400-400 www.steypustodin.is</p>	Hluti: <b>B</b> <b>Einf. veggur / Innveggur</b>
	Dags útg.: 15.11.2019
Verkefni: <b>Deili</b>	Teiknað: BS